CREATION D'UN NOUVEAU QUARTIER D'HABITATION DURABLE ET CONNECTE SUR LE SITE DE L'ANCIENNE BASE AERONAVALE DE BERRE L'ETANG

Vue aérienne du projet dans son ensemble

Plan de masse - Echelle 1/500°

Vue du front bâti depuis l'avenue de la Base Aéronavale

Plan de principe d'organisation des villas en RDC et R+1 - Echelle 1/500°

Plan de principe d'organisation des logements collectifs RDC et étage courant - Echelle 1/500°

Croquis d'intention des façades depuis la l'avenue de la Base Aéronavale - Echelle 1/200°

Vue depuis le mail piéton en direction du bâtiment signal

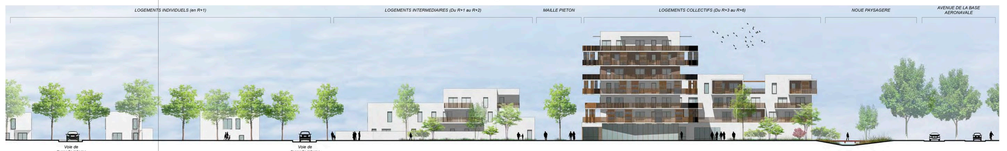

Croquis d'intention des façades depuis la rue du Château de Gordes - Echelle 1/200°

Coupe schématique de principe est/ouest - Echelle 1/200°

Coupe schématique de principe nord/sud - Echelle 1/200°